


ANALISIS GENERAL DE USOS PREDOMINANTES EN EL AREA DE INTERVENCIÓN



LOCALIZACIÓN GENERAL



LOCALIZACIÓN DETALLADA

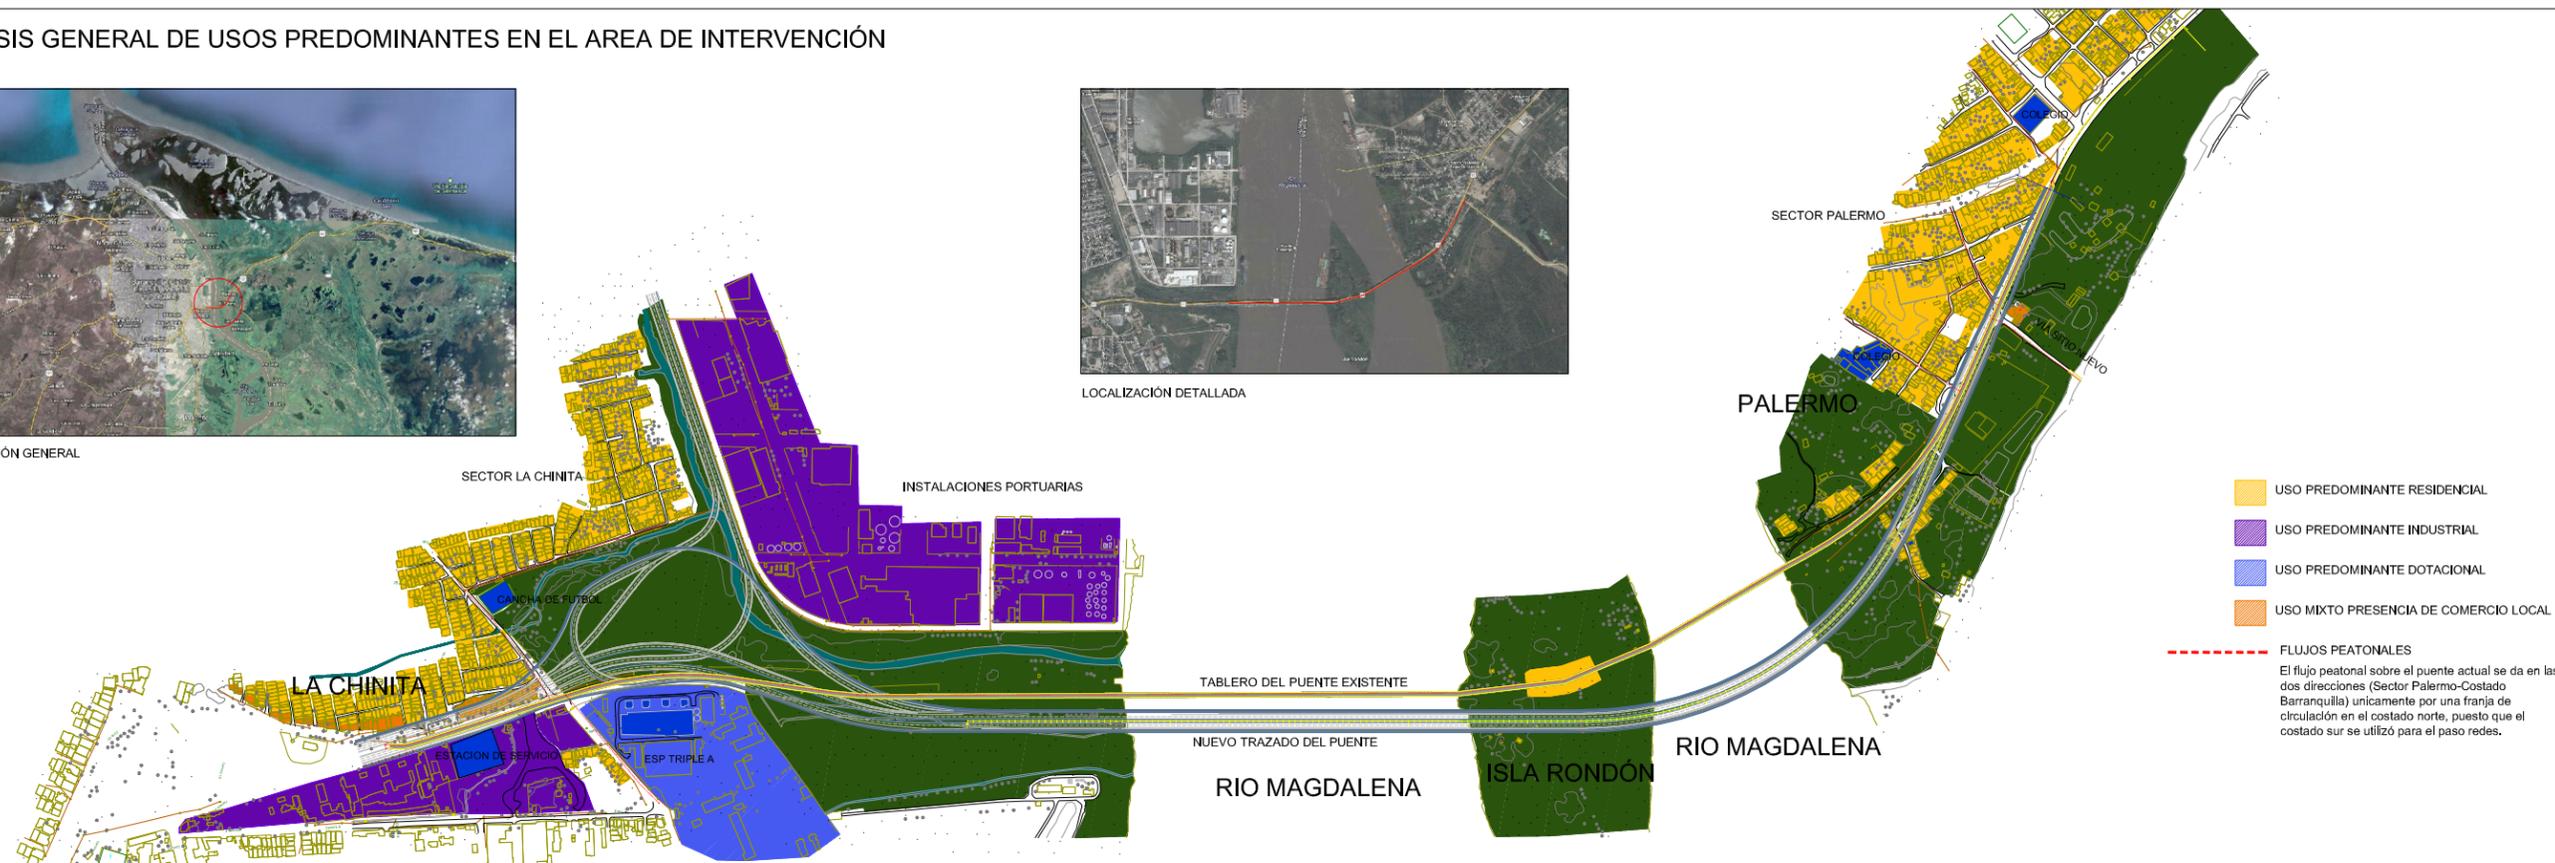

- USO PREDOMINANTE RESIDENCIAL
- USO PREDOMINANTE INDUSTRIAL
- USO PREDOMINANTE DOTACIONAL
- USO MIXTO PRESENCIA DE COMERCIO LOCAL

FLUJOS PEATONALES
 El flujo peatonal sobre el puente actual se da en las dos direcciones (Sector Palermo-Costado Barranquilla) unicamente por una franja de circulación en el costado norte, puesto que el costado sur se utilizó para el paso redes.

IDENTIFICACION DE PUNTOS CRÍTICOS EN EL CONTEXTO DEL ÁREA DE INTERVENCIÓN



F1



F2



F3




F4



F5



F6

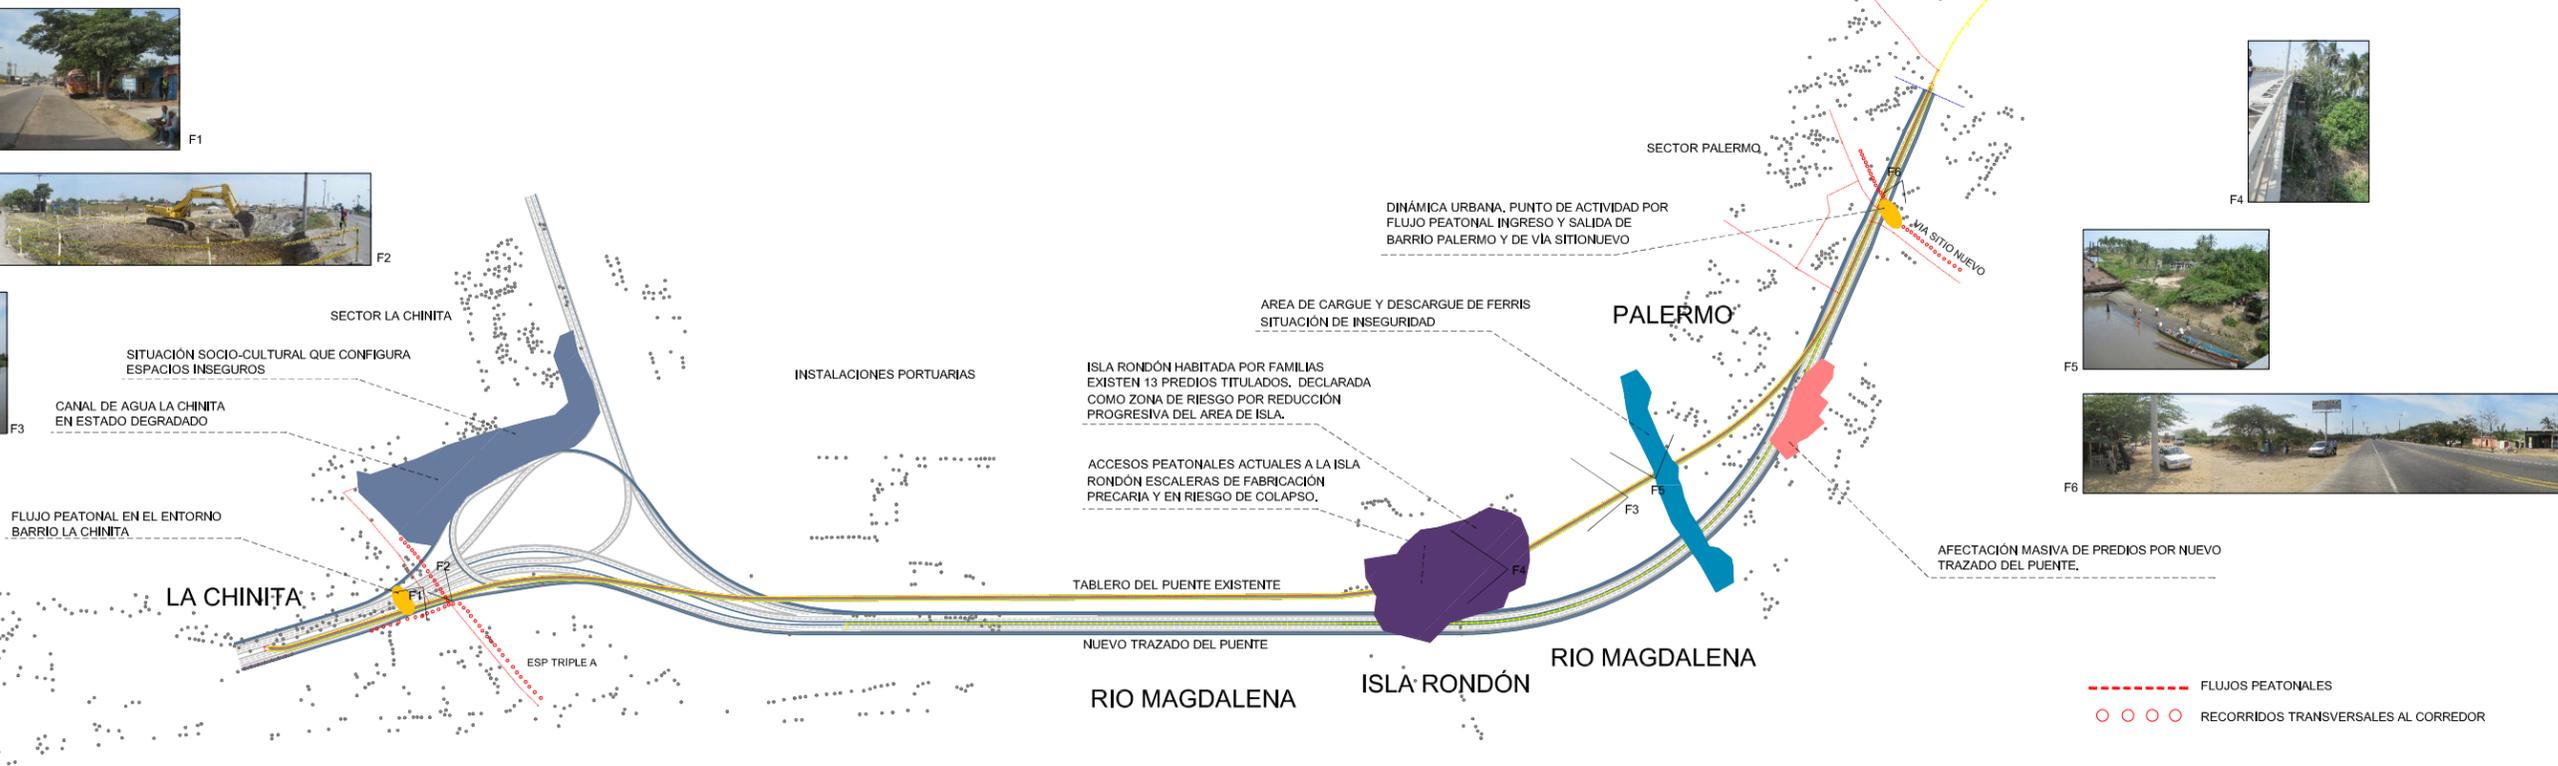

- FLUJOS PEATONALES
- RECORRIDOS TRANSVERSALES AL CORREDOR